



ESTADO DO CEARÁ
GOVERNO MUNICIPAL DE PACOTI



PEÇAS GRÁFICAS


PAÇO DO GOVERNO MUNICIPAL
AVENIDA CORONEL JOSÉ CICERO SAMPAIO – Nº 663 – CENTRO – PACOTI – CEARÁ
CNPJ Nº 07.910.755/0001-72 – CGF Nº 06.920.183-8



ESCOLA: GENTE INOCENTE
QUADRA COMUNIDADE
(AREIAS)

Fander

2 PLANTA DE LOCAÇÃO
ESCALA INDICADA

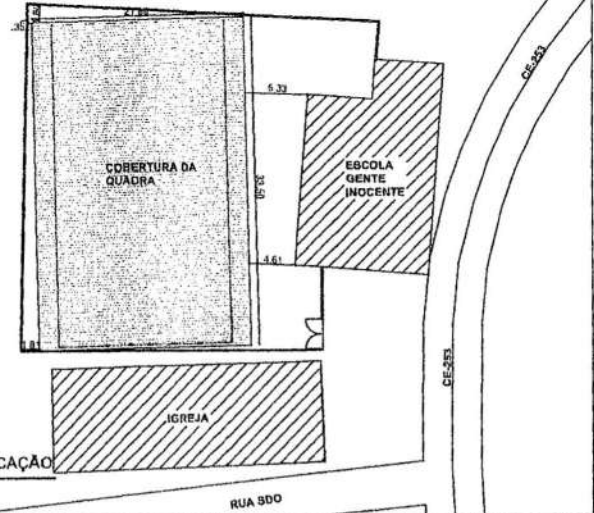

Jander

PREFEITURA MUNICIPAL DE PACOTI

PROJETO: COBERTURA METÁLICA PARA QUADRA ESPORTIVA

INTERESSADO: PREFEITURA DE PACOTI
 ENDEREÇO: COMUNIDADE DE AREIAS

RESPONSÁVEL TÉCNICO: JANDER PAIVA
 AUTOR:




MUNICÍPIO: PACOTI / CE	BRUNO
SECRETARIA MUNICIPAL DE PLANEJAMENTO	SECRETARIA MUNICIPAL DE PLANEJAMENTO
PLANTA BOMBA	IMP
PLANTA LOCALIZAÇÃO	MAQUETA
PLANTA LOCALIZAÇÃO	BOCETA




DATA: 17/02/2011

ARG 01/03

1 PLANTA DE BAIXA
ESCALA 1/75

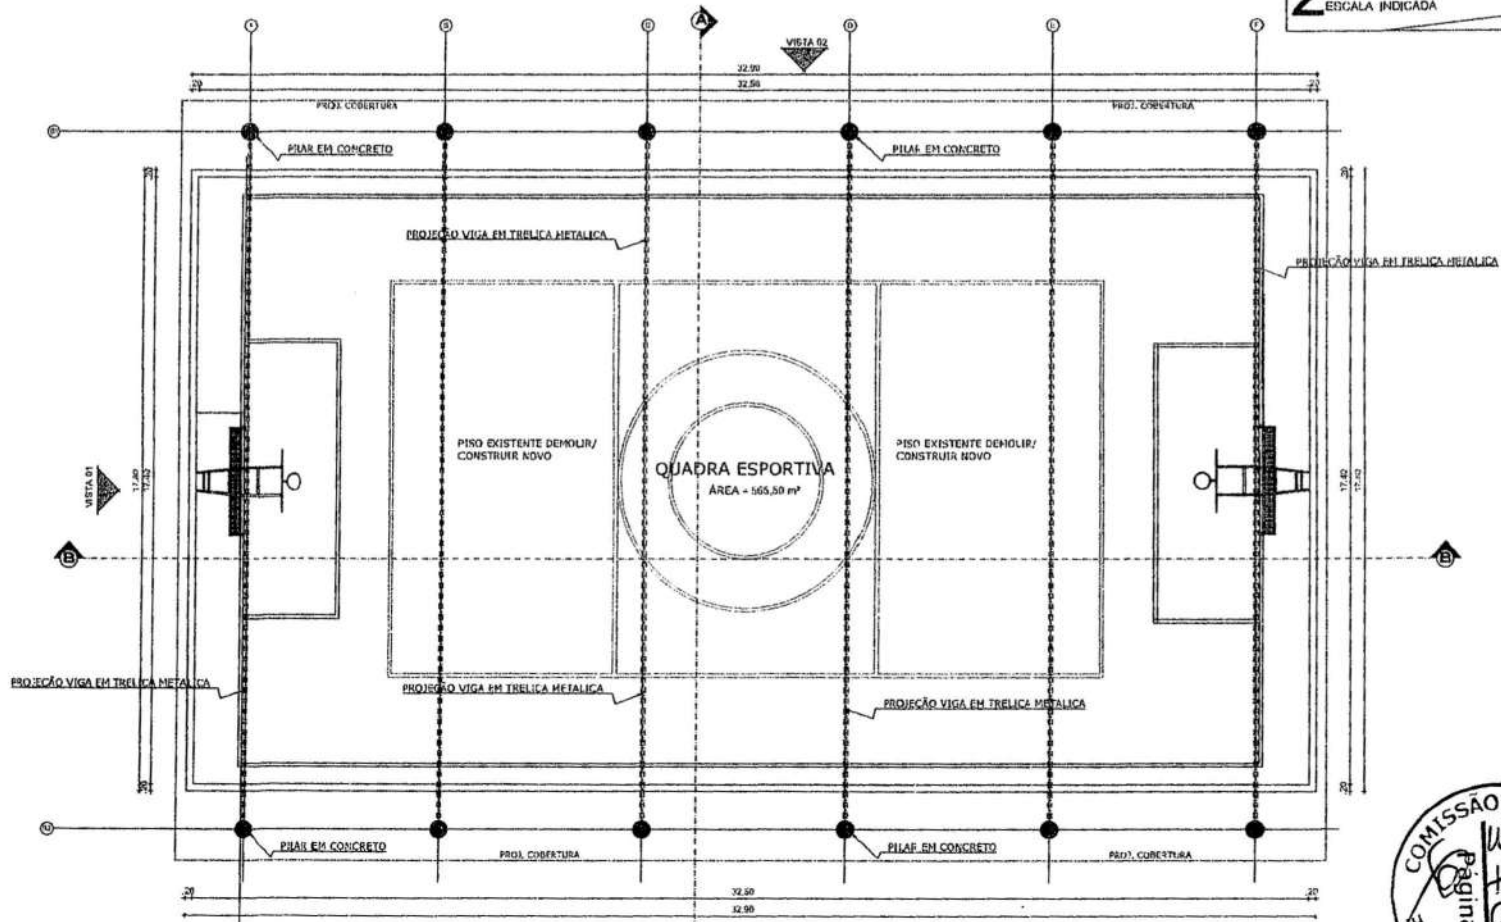

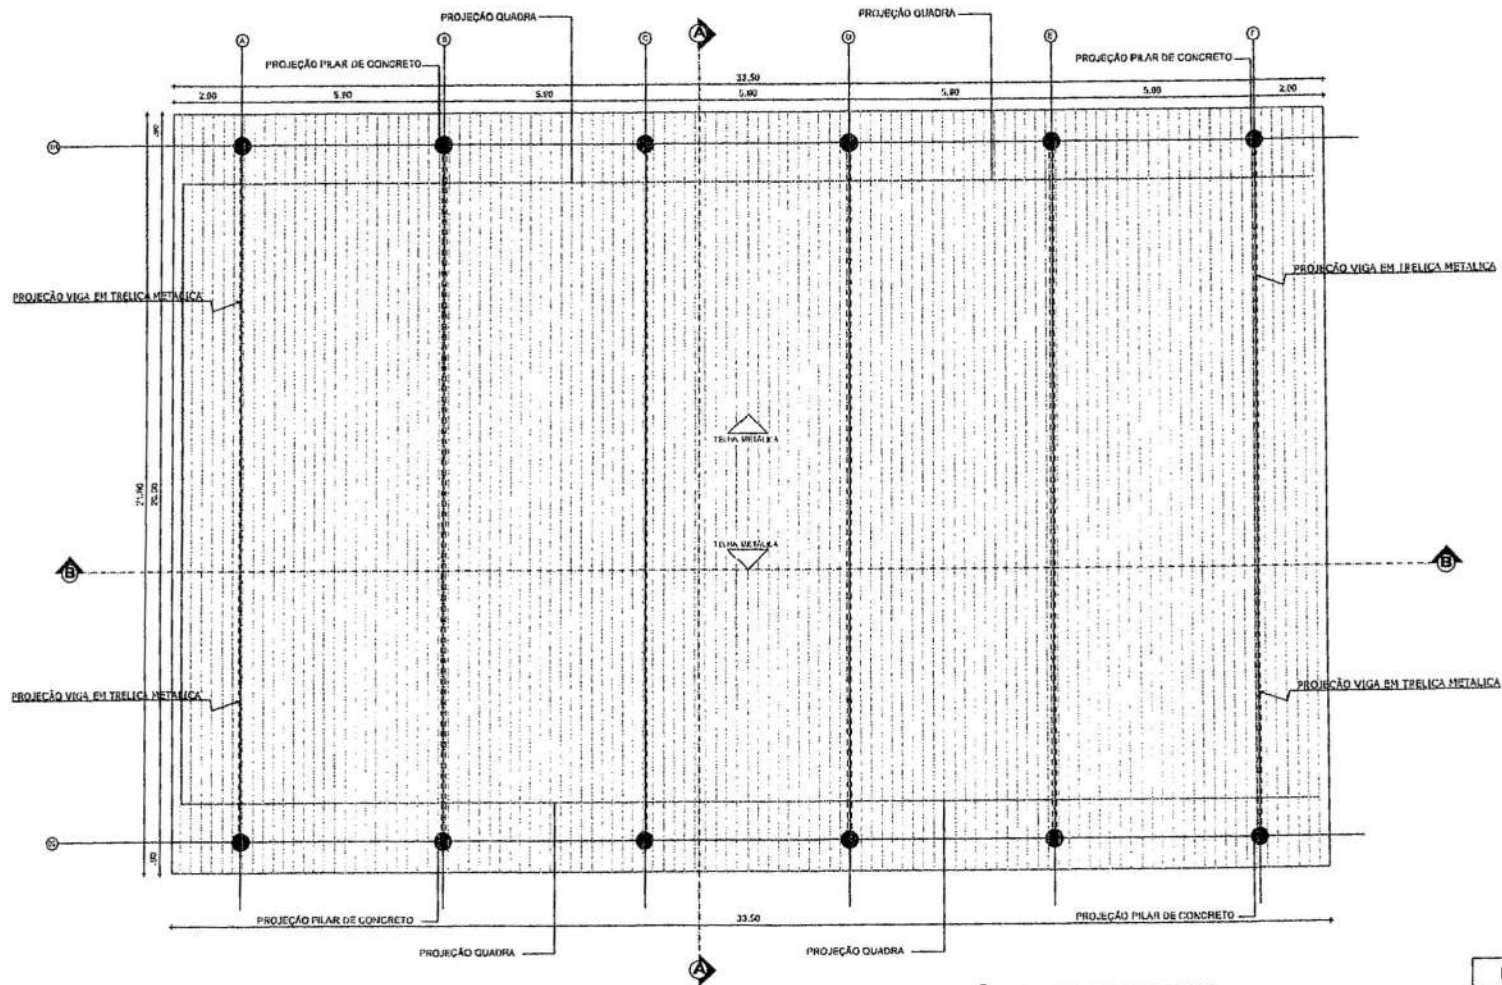


1 PLANTA DE COBERTA
ESCALA 1/75




Jander


PREFEITURA MUNICIPAL DE PACOTI	
PROJETO: COBERTURA METÁLICA PARA QUADRA ESPORTIVA	
INTERESSADO: PREFEITURA DE PACOTI	RESPONSÁVEL TÉCNICO: JANDER PAIVA
ENDEREÇO: COMUNIDADE DE ARGIAS	AUTOR:
MUNICÍPIO: PACOTI / CE	
PLANTA DE COBERTA	
DATA:	02/03

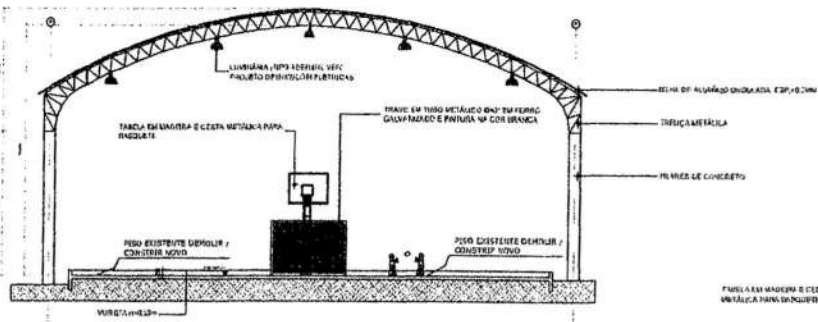


1 CORTE AA QUADRA
ESCALA 1/100

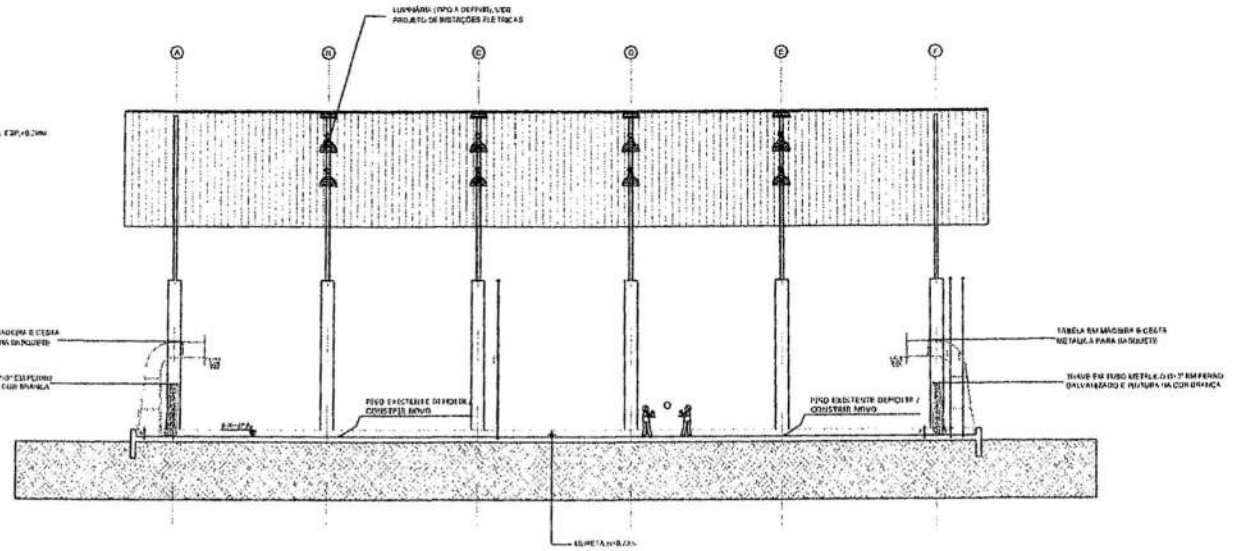

2 CORTE BB QUADRA
ESCALA 1/100

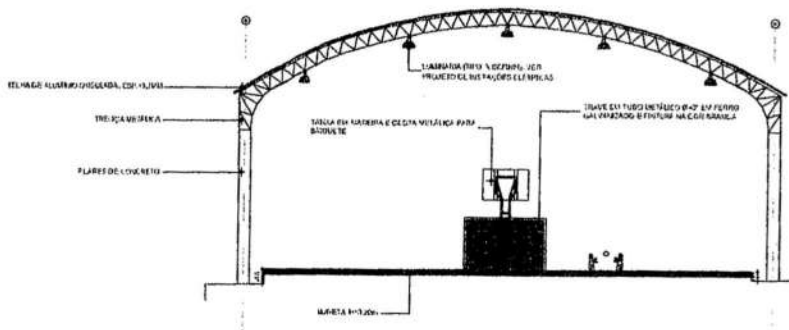

1 VISTA 01 QUADRA
ESCALA 1/100

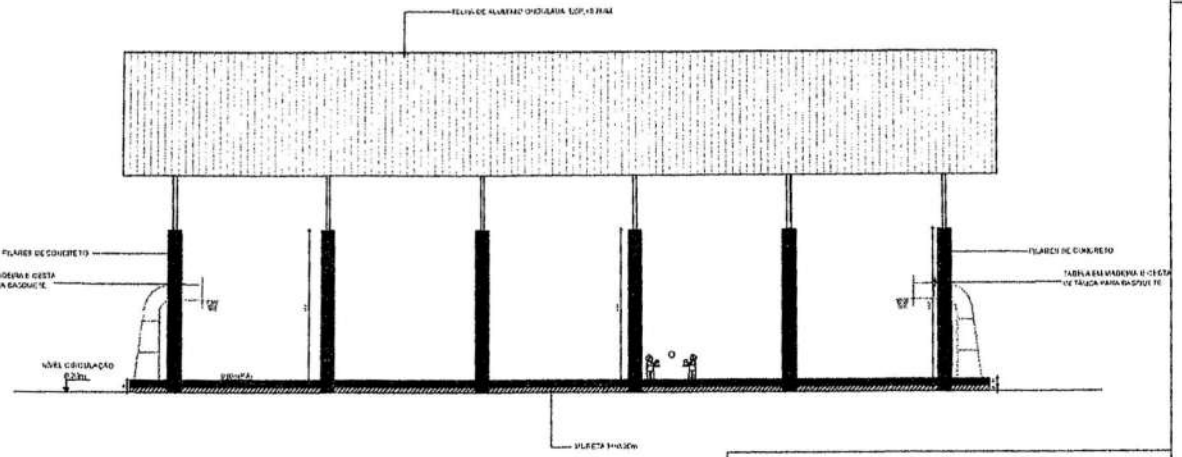



2 VISTA 02 QUADRA
ESCALA 1/100







Jander

PREFEITURA MUNICIPAL DE PACOTI	
PROJETO: COBERTURA METÁLICA PARA QUADRA ESPORTIVA	
INTERESSADO: PREFEITURA DE PACOTI	RESPONSÁVEL TÉCNICO: JANDER PAVIA
ENDEREÇO: COMUNIDADE DE AREIAS	ALTO:
MUNICÍPIO: PACOTI / CE	
DATA DE EMISSÃO:	
CONTABILIDADE:	01/20
CORTE AR:	01/20
VISTA 01:	01/20
VISTA 02:	01/20




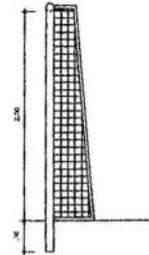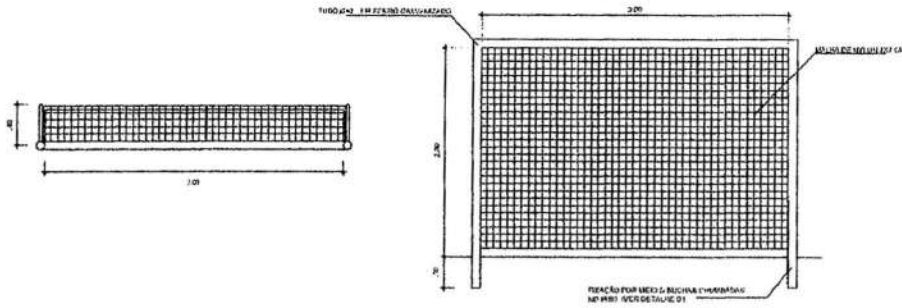


3 DETALHE TRAVE DE FUTEBOL
ESCALA 1/25

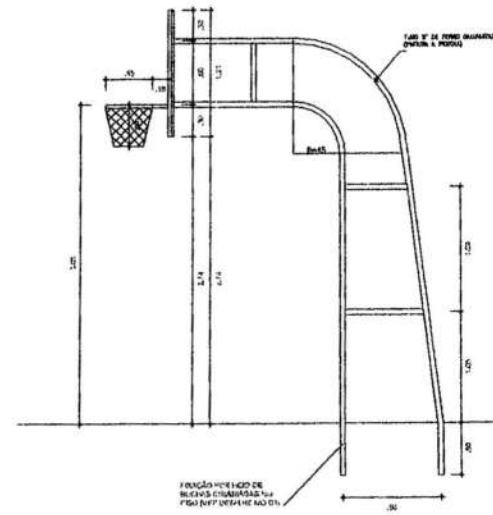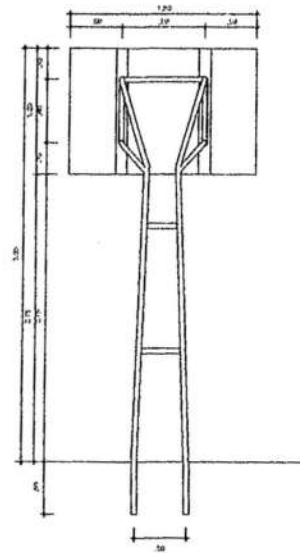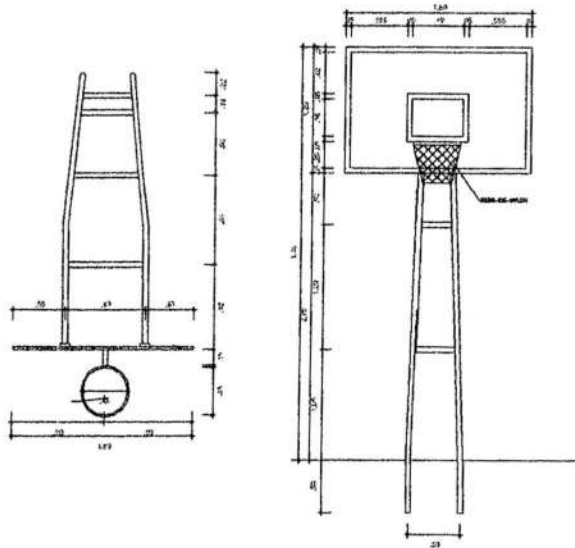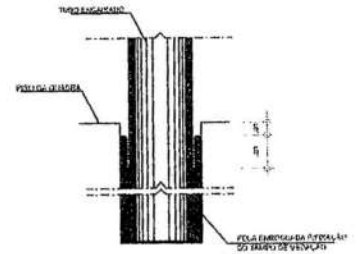

1 DETALHE TABELA DE BASQUETE
ESCALA 1/25

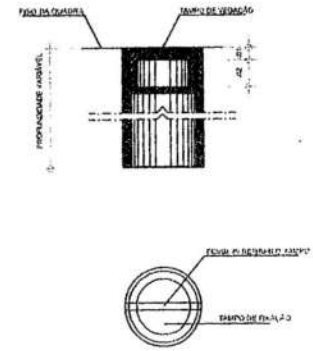

4 ESCALA 1/20

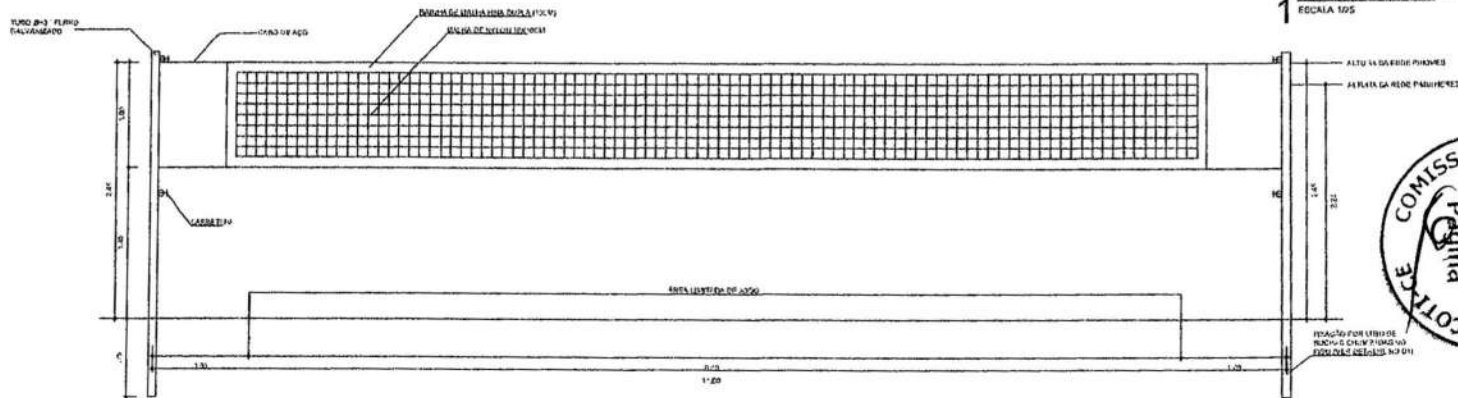

2 DETALHE REDE DE VOLEIBOL
ESCALA 1/25



Jander

REFEITURA MUNICIPAL DE PACOTI
 OBJETO: COBERTURA METÁLICA PARA QUADRA ESPORTIVA


RESPONSÁVEL TÉCNICO: JANDER PAIVA
 AUTOR: JANDER PAIVA

MUNICÍPIO: PACOTI / CE



DETALHE TRAVE DE FUTEBOL	225
DETALHE TABELA DE BASQUETE	250
DETALHE REDE DE VOLEIBOL	225

DATA: 10/01/2011



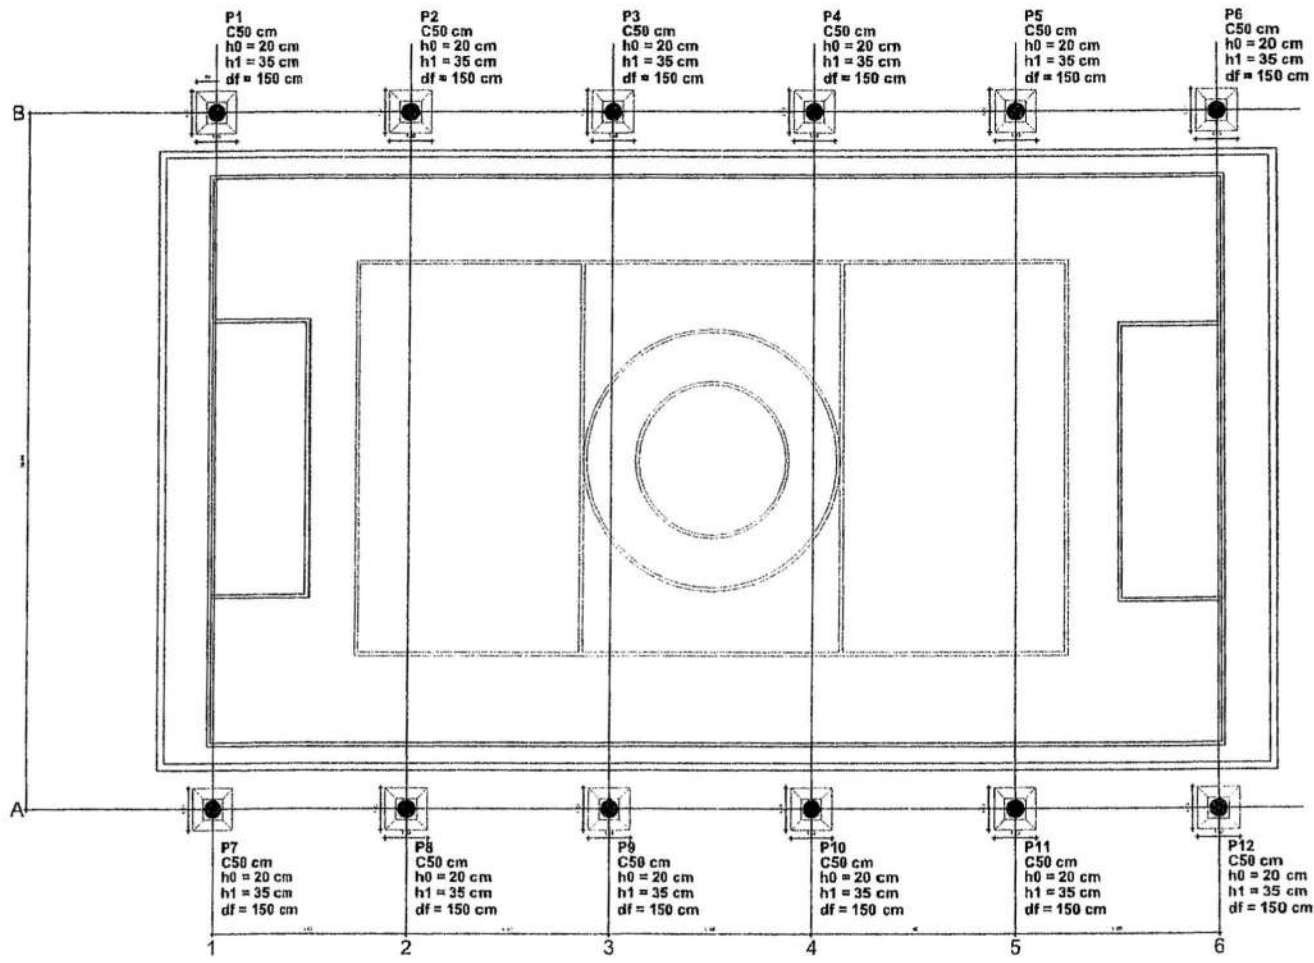

1 PLANTA DE LOCAÇÃO
ESCALA 1/75

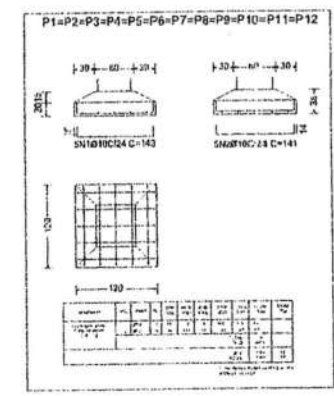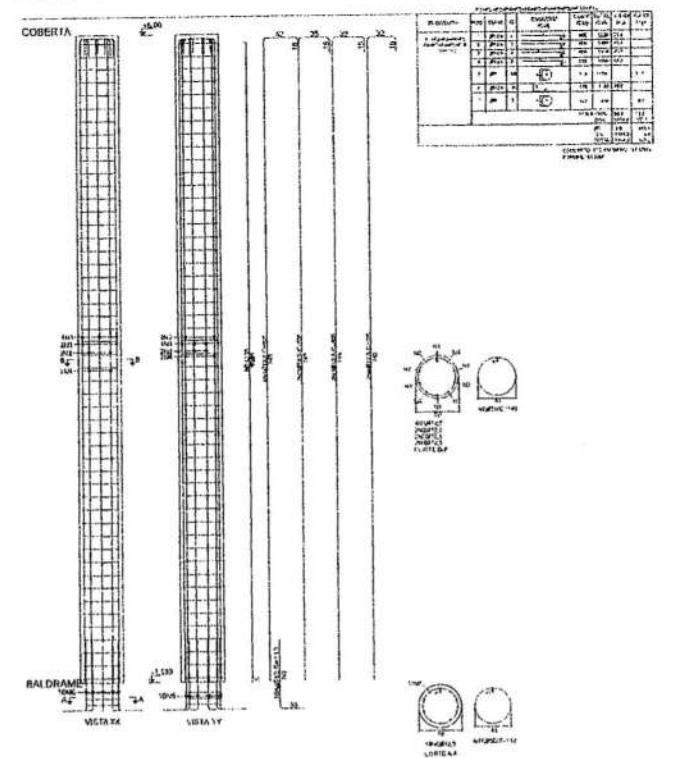

Jander



PREFEITURA MUNICIPAL DE PACOTI

PROJETO: COBERTURA METÁLICA PARA QUADRA ESPORTIVA

INTERESSADO: PREFEITURA DE PACOTI
RESPONSÁVEL TÉCNICO: JANDER PAIVA


INDICADO: COMUNIDADE DE AREIAS
AUTOR:

MUNICÍPIO: PACOTI / CE

CADERNO DE PREÇOS: _____


PLANTA DE LOCAÇÃO: _____

EST: 01/01

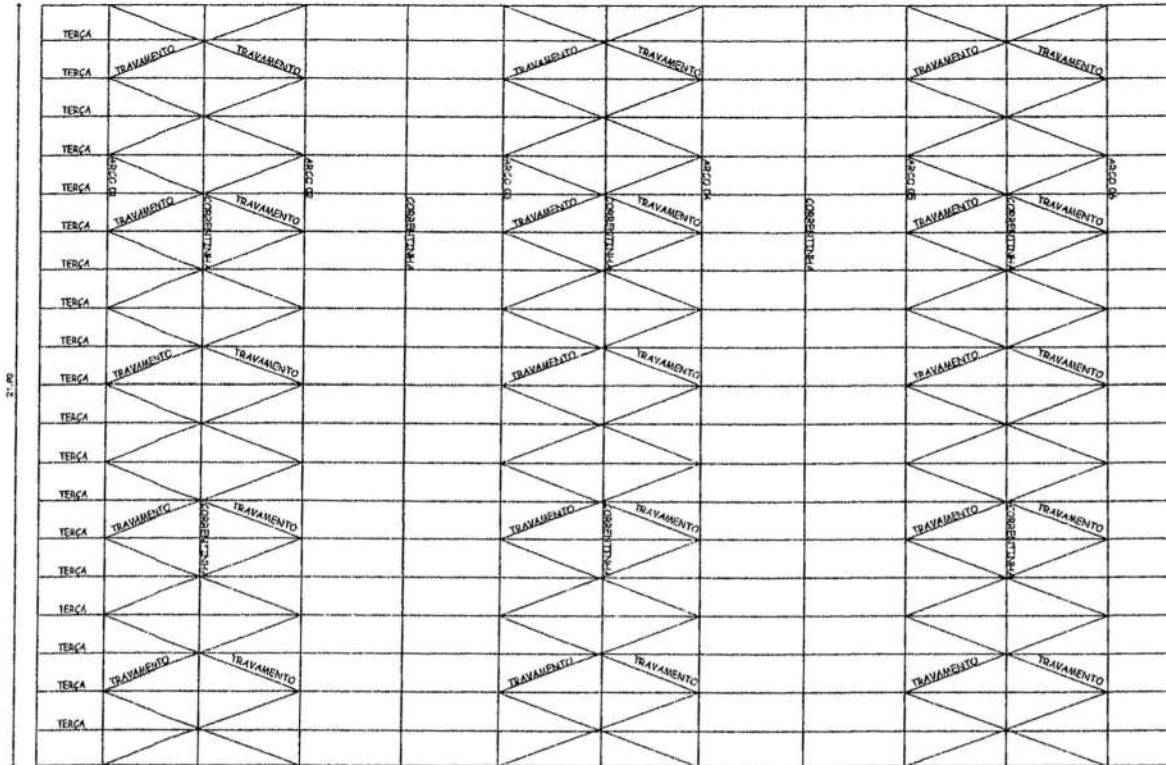

ITEM	DESCRIÇÃO	QUANTITATIVO DE MATERIAIS		QUANT.	PESO (KG)	OBS.
		MATERIAL	UNID.			
1	PERFIL VIBRADO U127-50x4 75mm	A-30	M	64,00	671,17	BANZO
2	PERFIL VIBRADO U127-50x4 75mm	A-30	M	80,00	837,13	BANZO
3	PERFIL VIBRADO U127-50x4 75mm	A-30	M	11,00	114,80	BANZO
4	PERFIL VIBRADO U127-50x4 75mm	A-30	M	1,00	10,33	BANZO
5	PERFIL VIBRADO U127-50x4 75mm	A-30	M	1,00	10,33	BANZO
6	PERFIL VIBRADO U127-50x4 75mm	A-30	M	70,00	726,10	BANZO
7	PERFIL VIBRADO U127-50x4 75mm	A-30	M	70,00	726,10	BANZO
8	PERFIL VIBRADO U127-50x4 75mm	A-30	M	67,00	697,31	BANZO
9	PERFIL VIBRADO ENBUECADO U127-50x4 75mm	A-30	M	415,00	4282,11	TERÇAS
10	CHAPA #14 x 100x100mm (144 COLUÇÕES)	A-30	M2	7,14	103,60	CH.FRANCAJ
11	CHAPA #14 x 100x100mm (144 COLUÇÕES)	A-30	M2	1,44	22,00	CH.FRANCAJ
12	PERFIL VIBRADO U60x25x2 00mm	A-30	M	144,00	100,00	FRONTES
13	CHAPA #14 x 100x100mm (72 PEÇAS)	A-30	M2	1,44	22,00	FRONTES
14	BARBA HEBELUGIA DN= 1,2"	A-30	M	20,00	285,13	CH.FRANCAJ
15	PERFIL L 2"x3,5"	A-30	M	135,00	451,02	M.FRANCAJ
16	CHAPA #14 x 100x100mm (12 PEÇAS)	A-30	M2	1,44	22,00	FRANCAJ
17	TELHA TRAPEZOIDAL	A-30	M2	572,50	22.030	TELHA
18	CHAPA #18 x 152x20mm (12 PEÇAS)	A-30	M2	0,30	21,00	COBERTURA
				PESO TOTAL	2860,22	

1 PLANTA ESTRUTURAL DA COBERTA
ESCALA 1/75

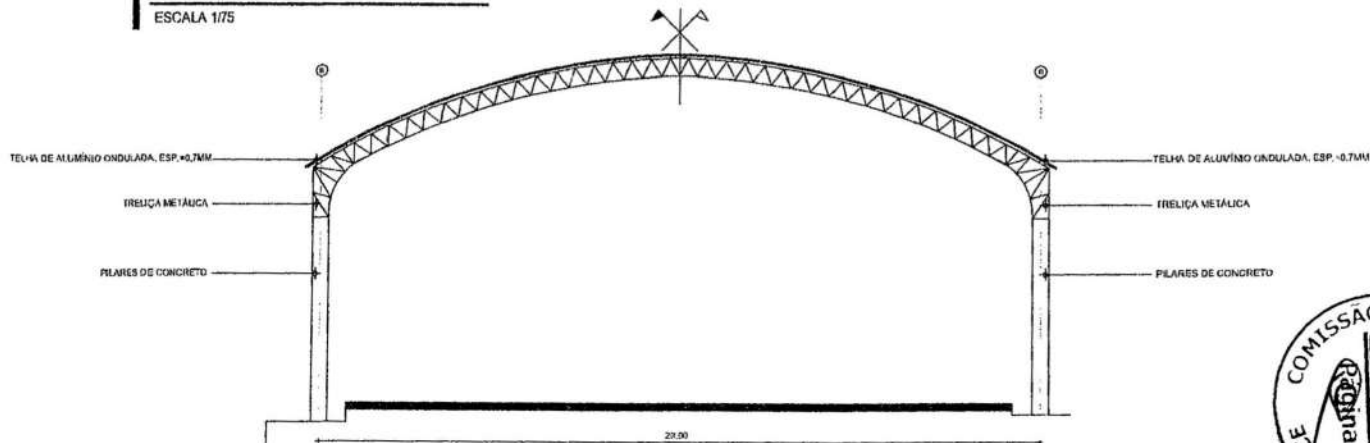

2 VISTA ESTRUTURAL
ESCALA 1/75

Jander



PREFEITURA MUNICIPAL DE PACOTI

PROJETO: COBERTURA METÁLICA PARA QUADRA ESPORTIVA

INTERESSADO: PREFEITURA DE PACOTI
ENDEREÇO: COMUNIDADE DE AREIAS

RESPONSÁVEL TÉCNICO: JANDER PAIVA
AUTOR:

MUNICÍPIO: PACOTI / CE

PLANTA ESTRUTURAL DA COBERTA: VISTA ESTRUTURAL:




DATA: 01/02



ESCOLA: MARIA VIDAL

**QUADRA COMUNIDADE
(BONFIM)**

Zander

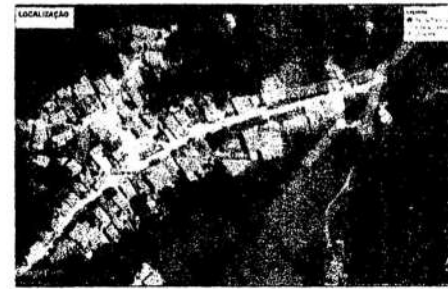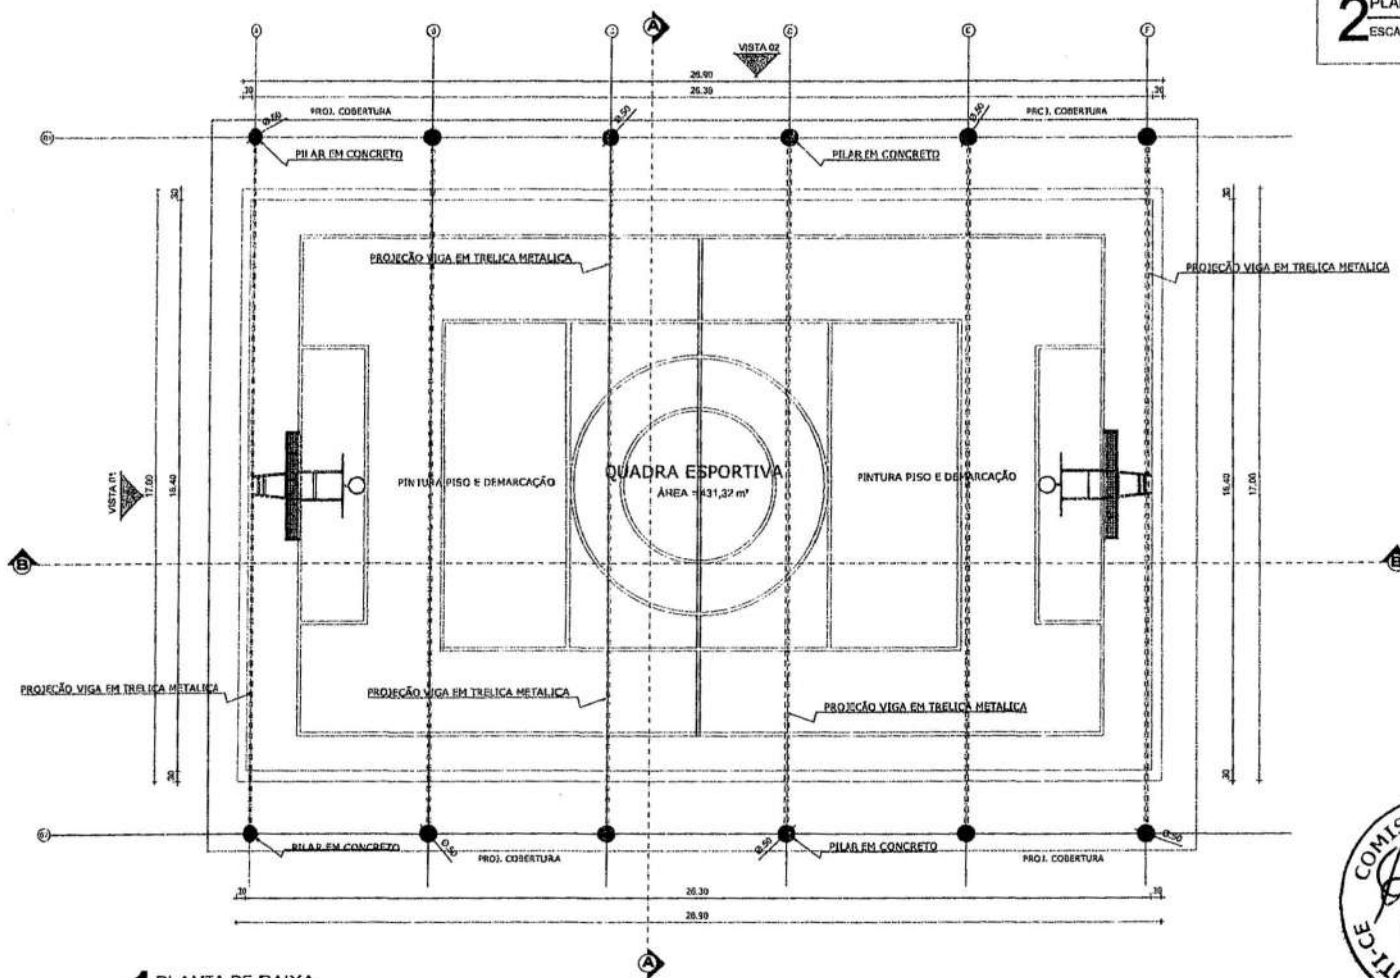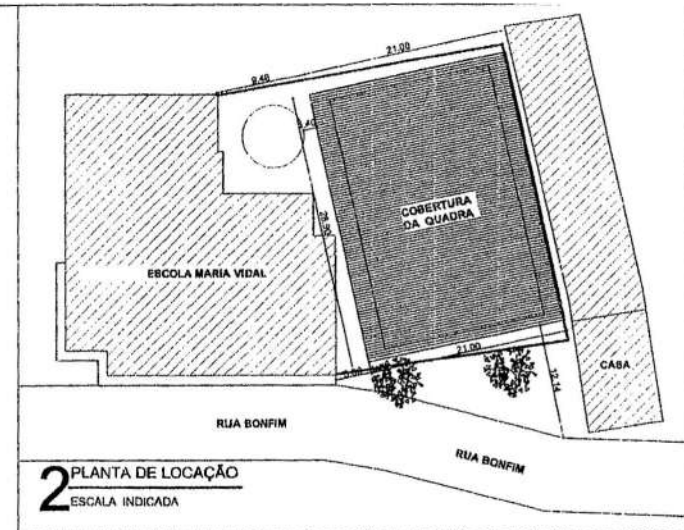

Jander

PREFEITURA MUNICIPAL DE PACOTI


PROJETO: COBERTURA METÁLICA PARA QUADRA ESPORTIVA

INTERESSADO: PREFEITURA DE PACOTI
RESPONSÁVEL TÉCNICO: JANDER PAIVA
OBJETO: COMUNIDADE BONFIM
AUTOR:

SERVIÇO: PACOTI / CE
PLANTA BAIXA
PLANTA LOCAÇÃO
PLANTA LOCALIZAÇÃO



1 PLANTA DE BAIXA
ESCALA 1/75

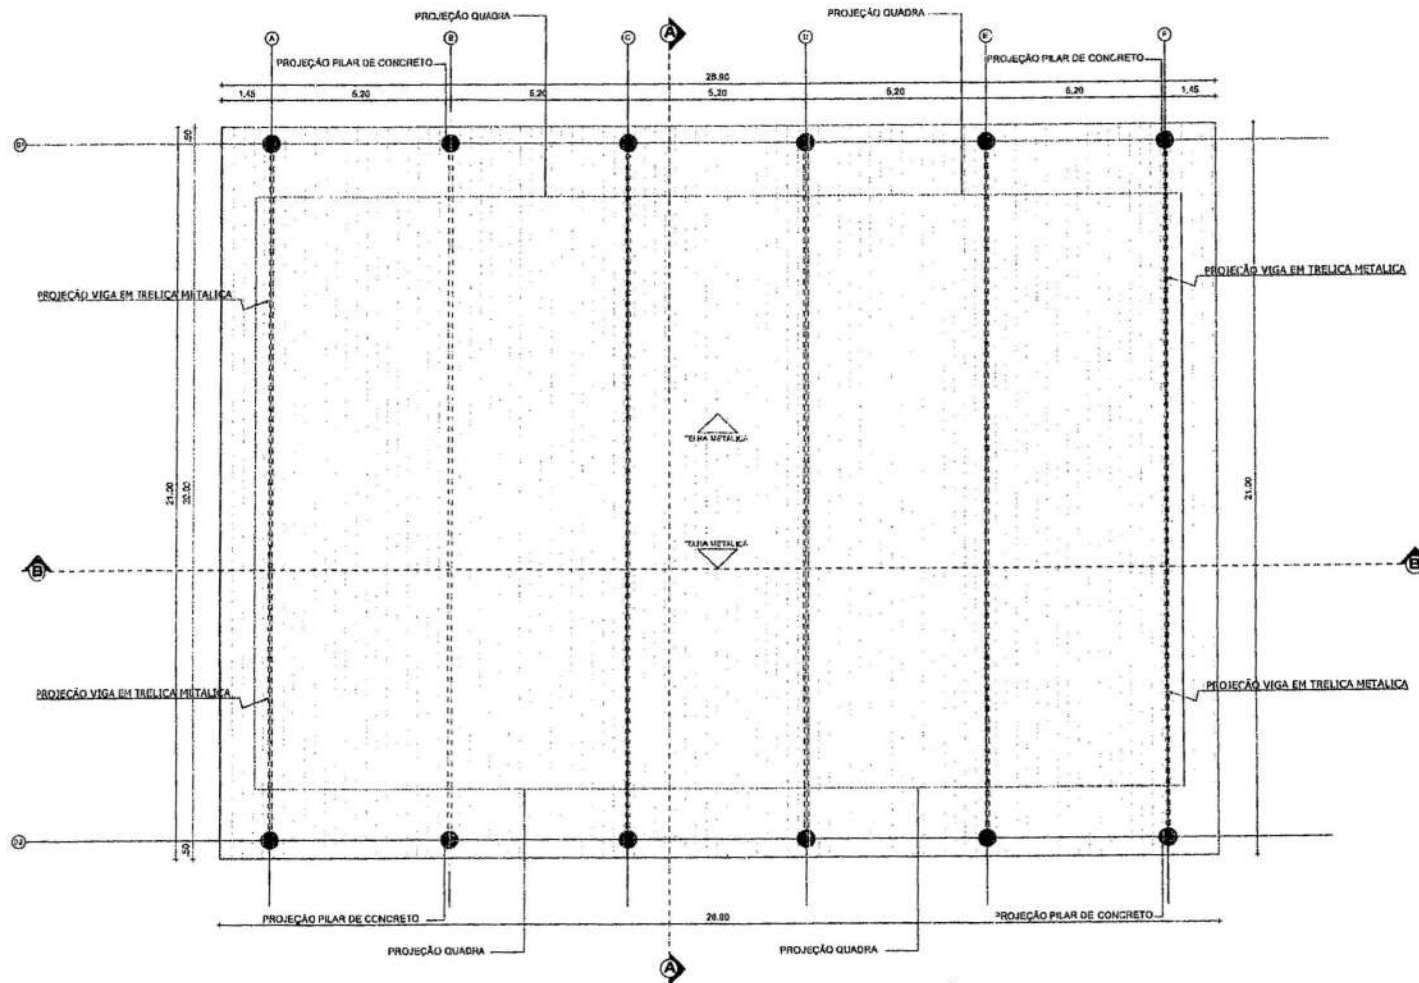


1 PLANTA DE COBERTA
ESCALA 1/75


Jander

PREFEITURA MUNICIPAL DE PACOTI	
PROJETO: COBERTURA METÁLICA PARA QUADRA ESPORTIVA	
INTERESSADO: PREFEITURA DE PACOTI	RESPONSÁVEL TÉCNICO: JANDER PAIVA
ENDEREÇO: COMUNIDADE BONFIM	AUTOR:
MUNICÍPIO: PACOTI/CE	ESCALA:
DATA DE EMISSÃO:	1/25
PLANTA DE COBERTA	
DATA: 30/03/2011	ARQ: 03/04




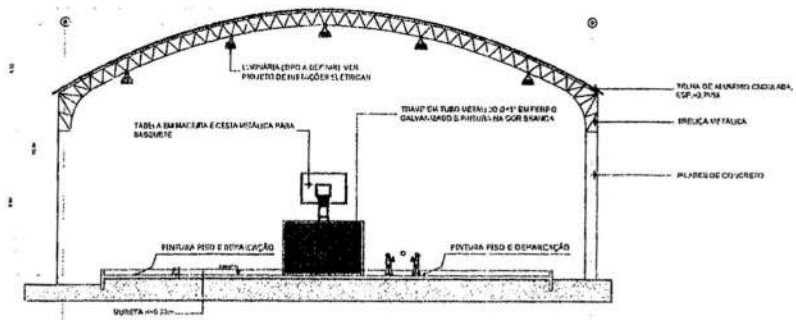


1 CORTE AA QUADRA
ESCALA 1/100

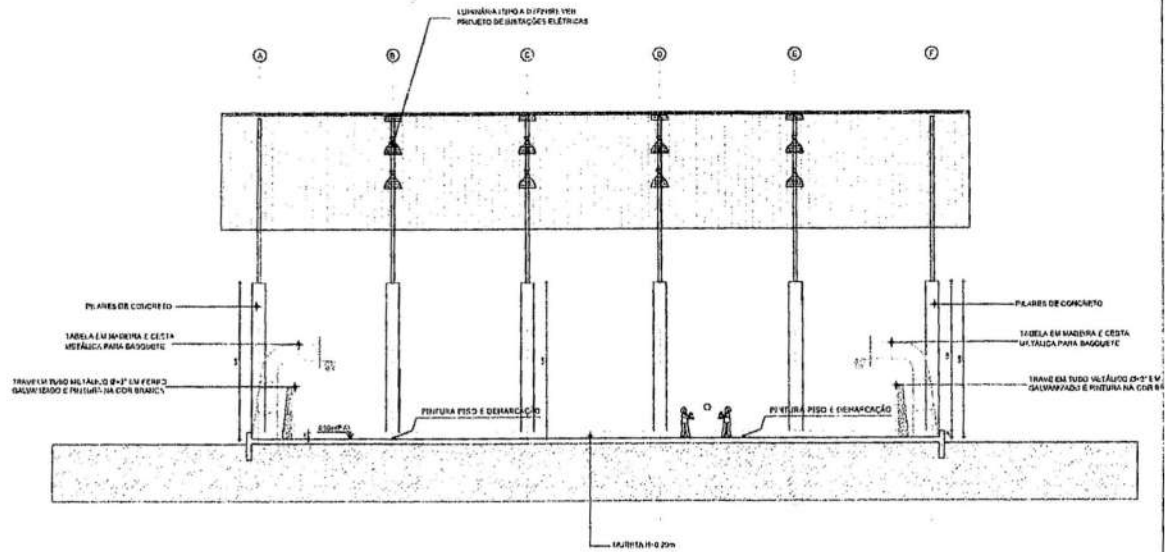

2 CORTE BB QUADRA
ESCALA 1/100

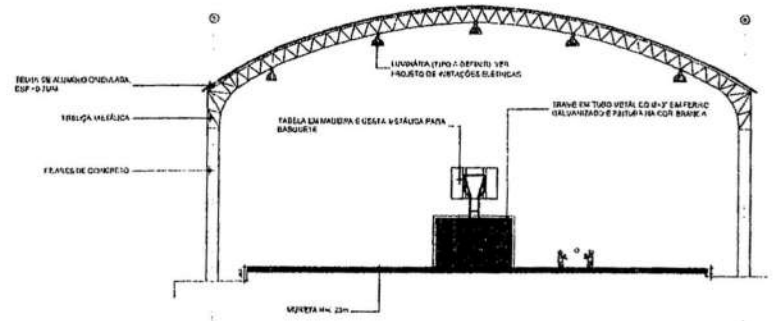

1 VISTA 01 QUADRA
ESCALA 1/100


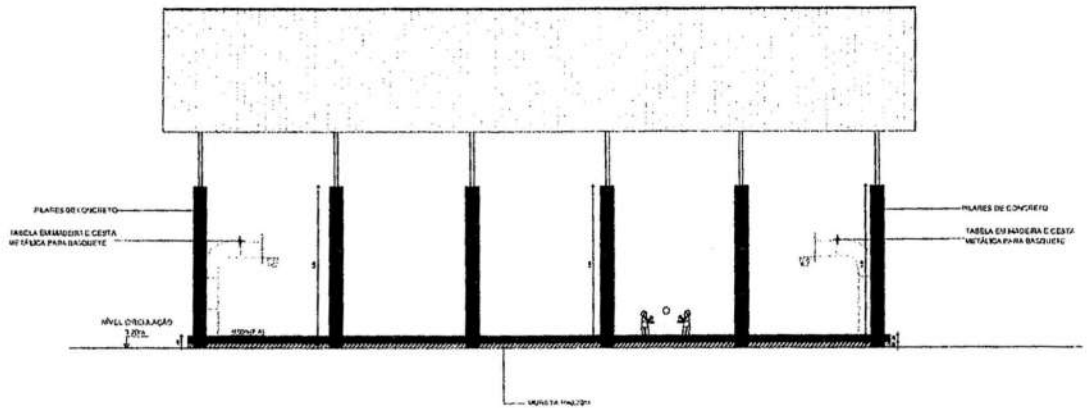


2 VISTA 02 QUADRA
ESCALA 1/100







Jander



PREFEITURA MUNICIPAL DE PACOTI	
PROJETO: COBERTURA METÁLICA PARA QUADRA ESPORTIVA	
INTERESSADO: PREFEITURA DE PACOTI	RESPONSÁVEL TÉCNICO: JANDER PAIVA
DIREÇÃO: COMUNIDADE BONFIM	AUTOR:
MUNICÍPIO: PACOTI - CE	
ESTRUTURA DA PLANILHA	
CORTE AA	1/100
CORTE BB	1/100
VISTA 01	1/100
VISTA 02	1/100
	
DATA: MARÇO 2021	ARQ: 04/04

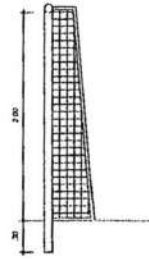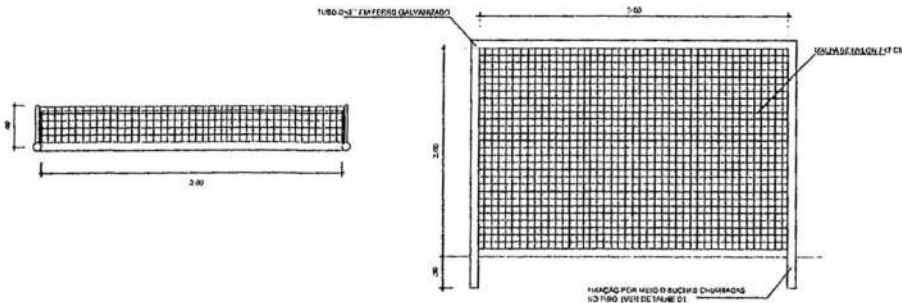


3 DETALHE TRAVE DE FUTEBOL
ESCALA 1/25

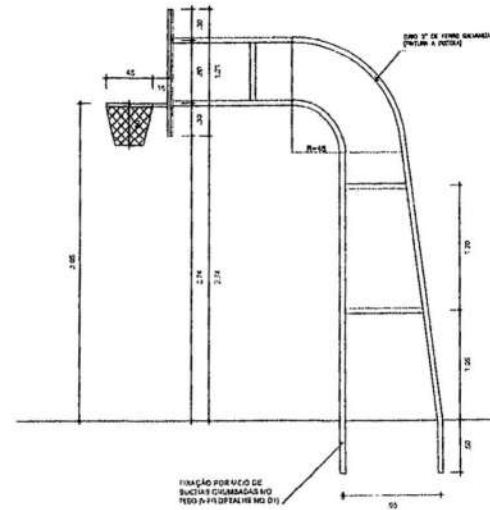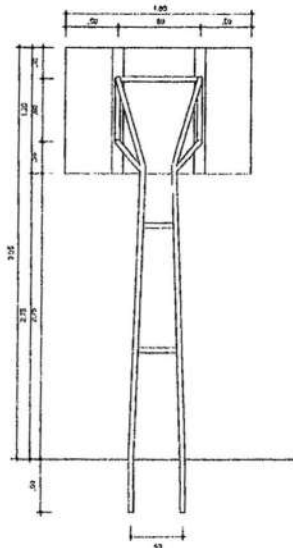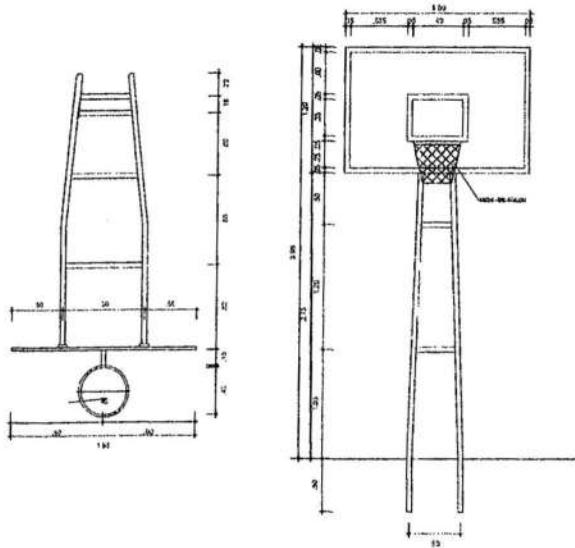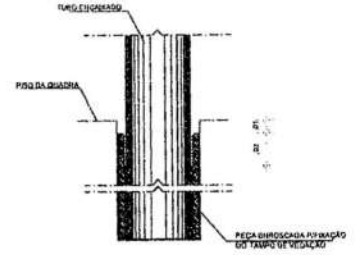

1 DETALHE TABELA DE BASQUETEBOLO
ESCALA 1/25

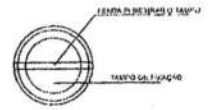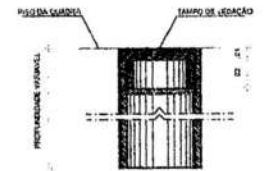

4 ESCALA 1/2

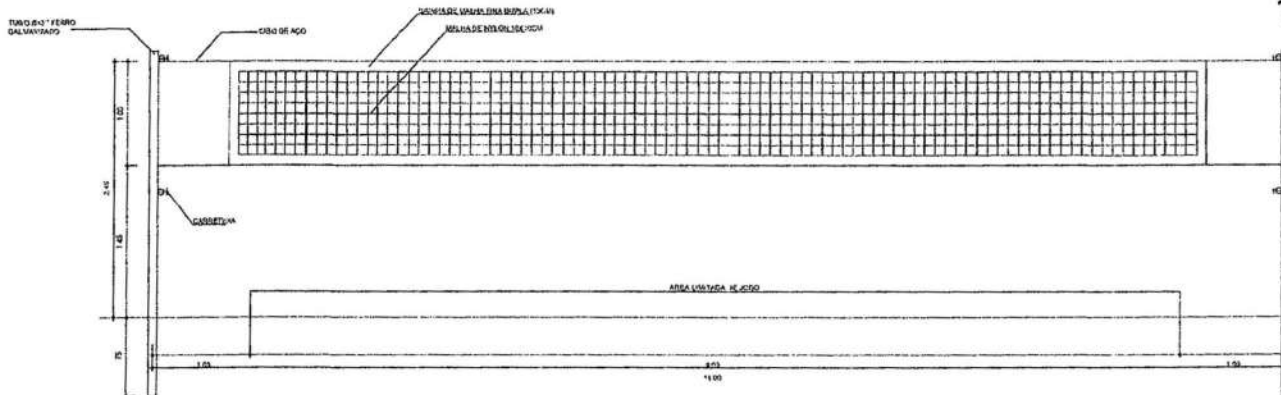

2 DETALHE REDE DE VOLEIBOL
ESCALA 1/25



Jander

PREFEITURA MUNICIPAL DE PACOTI

PROJETO: COBERTURA METÁLICA PARA QUADRA ESPORTIVA

INTERESSADO:
PREFEITURA DE PACOTI

RESPONSÁVEL TÉCNICO:
JANDER PAIVA


ENDEREÇO:
COMUNIDADE BONFIM

AUTIBL:

MUNICÍPIO:
PACOTI / CE

DESCRIÇÃO DA OBRA	QUANTIDADE	VALOR
DETALHE TRAVE DE FUTEBOL	02	
DETALHE TABELA DE BASQUETEBOLO	02	
DETALHE REDE DE VOLEIBOL	02	

DATA: JANEIRO 2021 | PLANOS: | LAYOUT: | DET 01/01

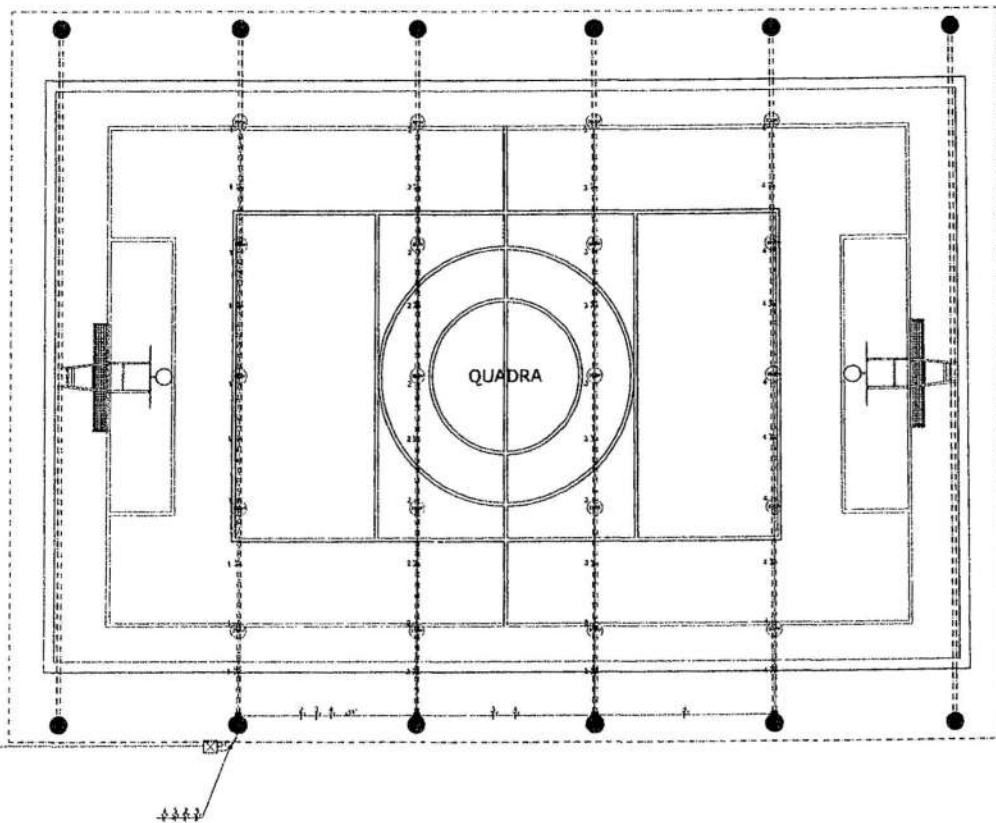

LEGENDA

- REFLETOR DE LED DE 200W
- CASA DE PASSAGEM
- CA. DE PASSAGEM DE ALVENARIA (30x30x11) COM CONECTOR F 32,4MM
- QUADRO DE DESTRUIÇÃO A 1,30M DP PISO
- QUADRO DE MEDIÇÃO ACRIPADA PADRÃO ENEL
- CASA DE PASSAGEM EM ALVENARIA, 60/60 CM, FLUIDO EM BRITA
- FOS HOLO, PASS, RETORNO E BRANCA
- ELETRODUTO (180 CM PADRÃO)
- ELETRODUTO (100 CM)

NOTAS:
 1- CONDUTORES NÃO ESPECIFICADOS SERÃO # 2,5 MM²
 2- ELETRODUTOS NÃO ESPECIFICADOS SERÃO # 2 1/2"

1 PLANTA DE ELÉTRICO
 ESCALA 1/75


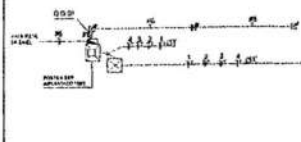


DIAGRAMA UNIFILAR
 QD-01

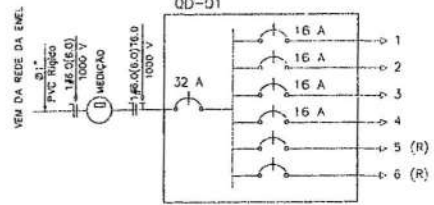


QUADRO DE CARGAS
 Q D - 01

CIRCUITO	ILUMINAÇÃO	POTENCIA ATIVA	FATOR DE POTENCIA	POTENCIA APARENTE	CORRENTE DE PROJETO	DISJUNTOR	FUSÍVEL
1	5	1000	1,00	1000	4,5 A	1x16 IF+HI	#2,5
2	5	1000	1,00	1000	4,5 A	1x16 IF+HI	#2,5
3	5	1000	1,00	1000	4,5 A	1x16 IF+HI	#2,5
4	5	1000	1,00	1000	4,5 A	1x16 IF+HI	#2,5
5							
6							
TOTAL	20	4000		4000		0x32 IF+HI	#6,0

CARGA INSTALADA Ativo = 4000 W Aparente = 4000 V.A

DETALHE ATERRAMENTO
 SEM ESCALA

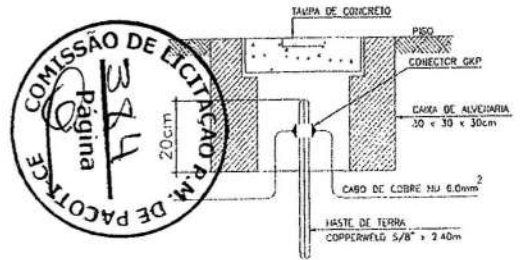

Jander

PREFEITURA MUNICIPAL DE PACOTI

PROJETO: COBERTURA METÁLICA PARA QUADRA ESPORTIVA

INTERESSADO: PREFEITURA DE PACOTI RESPONSÁVEL TÉCNICO: JANDER PAVA

ENGENHEIRO: COMUNIDADE BONFIM AUTOR:


MUNICÍPIO: PACOTI / CE

DEPARTAMENTO: ESCALA:


ELETRICISTA: DATA:

DATA: 02/03/2024 FOLHA: INSCRIÇÃO: 01/01

R

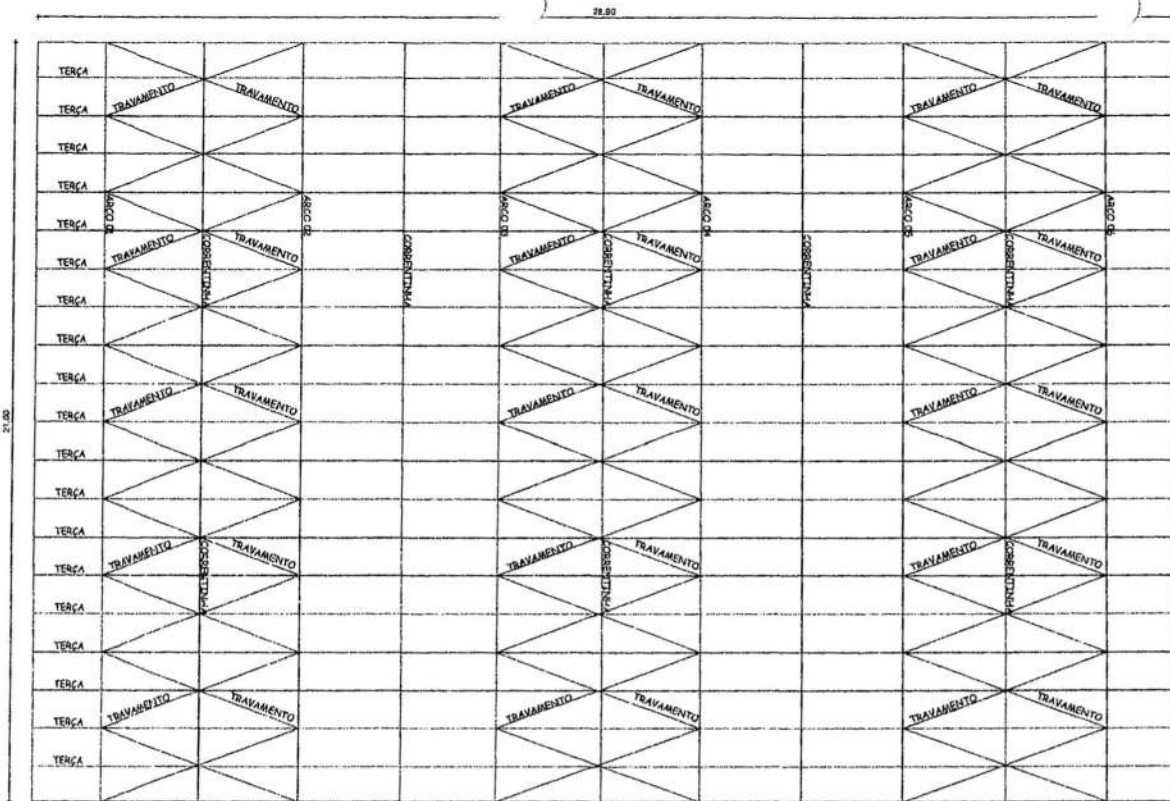

1 PLANTA ESTRUTURAL DA COBERTA
ESCALA 1/75

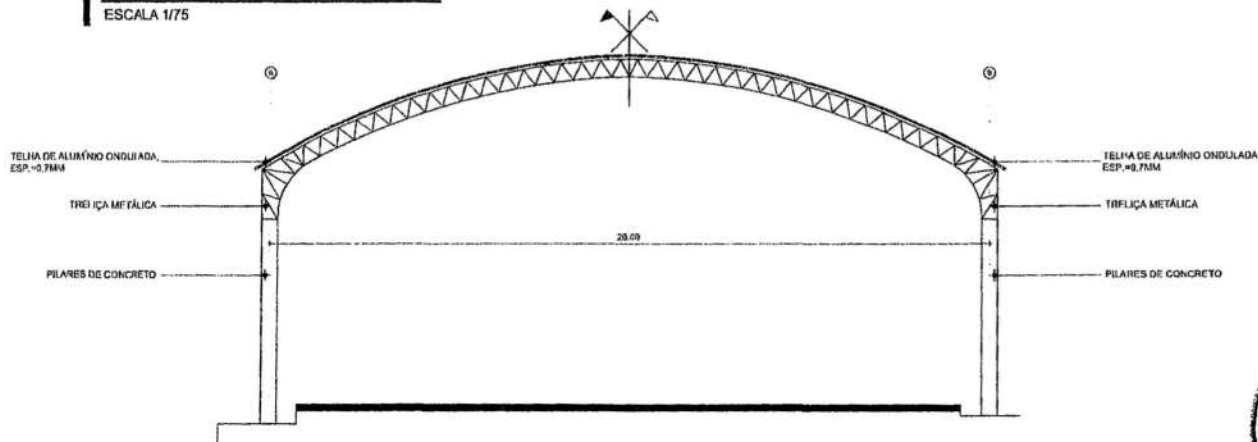

2 VISTA ESTRUTURAL
ESCALA 1/75

QUANTITATIVO DE MATERIAIS						
ITEM	DESCRIÇÃO	MATERIAL	UNED.	QUANT.	PESO (KG)	OBS.
1	PERFIL VIBRADO U127x54x7,5mm	A-30	M	20,00	113,11	BANHO
2	PERFIL VIBRADO U127x54x7,5mm	A-30	M	84,00	733,48	BANHO
3	PERFIL VIBRADO U127x54x7,5mm	A-30	M	12,00	63,47	BANHO
4	PERFIL VIBRADO U127x54x7,5mm	A-30	M	1,60	31,33	BANHO
5	PERFIL VIBRADO U127x54x7,5mm	A-30	M	5,00	49,52	BANHO
6	PERFIL VIBRADO U127x54x7,5mm	A-30	M	80,00	632,35	DIAGONAL
7	PERFIL VIBRADO U127x54x7,5mm	A-30	M	80,00	632,35	DIAGONAL
8	PERFIL VIBRADO U127x54x7,5mm	A-30	M	20,00	235,49	DIAGONAL
9	PERFIL VIBRADO U127x54x7,5mm	A-30	M	80,00	1013,72	TERÇAS
10	CHAPA #14 x 150x100mm (144 COLANTOS)	A-30	M2	2 10	109,09	CONEXÃO
11	CHAPA #14 x 100x100mm (144 COLANTOS)	A-30	M2	1 44	72,00	TERÇAS
12	PERFIL VIBRADO U50x25x2,0mm	A-36	M	122,00	209,74	CONEXÃO
13	CHAPA #14 x 80x80mm (276 PEÇAS)	A-36	M2	1 82	90,00	DA COBERTA
14	BARRA INCOGNITA 10"	A-36	M	107,24	363,00	CONTRAVENTAMENTO
15	PERFIL VIBRADO	A-30	M	125,24	102,92	CONEXÃO
16	CHAPA #7 87x200x20mm (12 PEÇAS)	A-30	M2	1 20	114,00	CONEXÃO
17	TELHA TRAPEZOIDAL	A-30	M2	664,93	29 659	TELHA
18	CHAPA #10 315x210mm (12 PEÇAS)	A-30	M2	6 28	21,00	COBERTA CENTRAL
PESO TOTAL					8287,17	

Jander



PREFEITURA MUNICIPAL DE PACOTI

PROJETO: COBERTURA METÁLICA PARA QUADRA ESPORTIVA

INTERESSADO: _____ RESPONSÁVEL TÉCNICO: _____
 PREFEITURA DE PACOTI JANDER PAIVA
 ENDEREÇO: _____ AUTOR: _____
 COMUNIDADE BONFIM

MUNICÍPIO: PACOTI / CE

PLANTA ESTRUTURAL DA COBERTA _____ ESCALA: _____
 VISTA ESTRUTURAL _____

DATA: JANEIRO 2021 | FOLHA: 1 | TOTAL: 01/02

